





P1 Particolare 1 - Scala 1:25

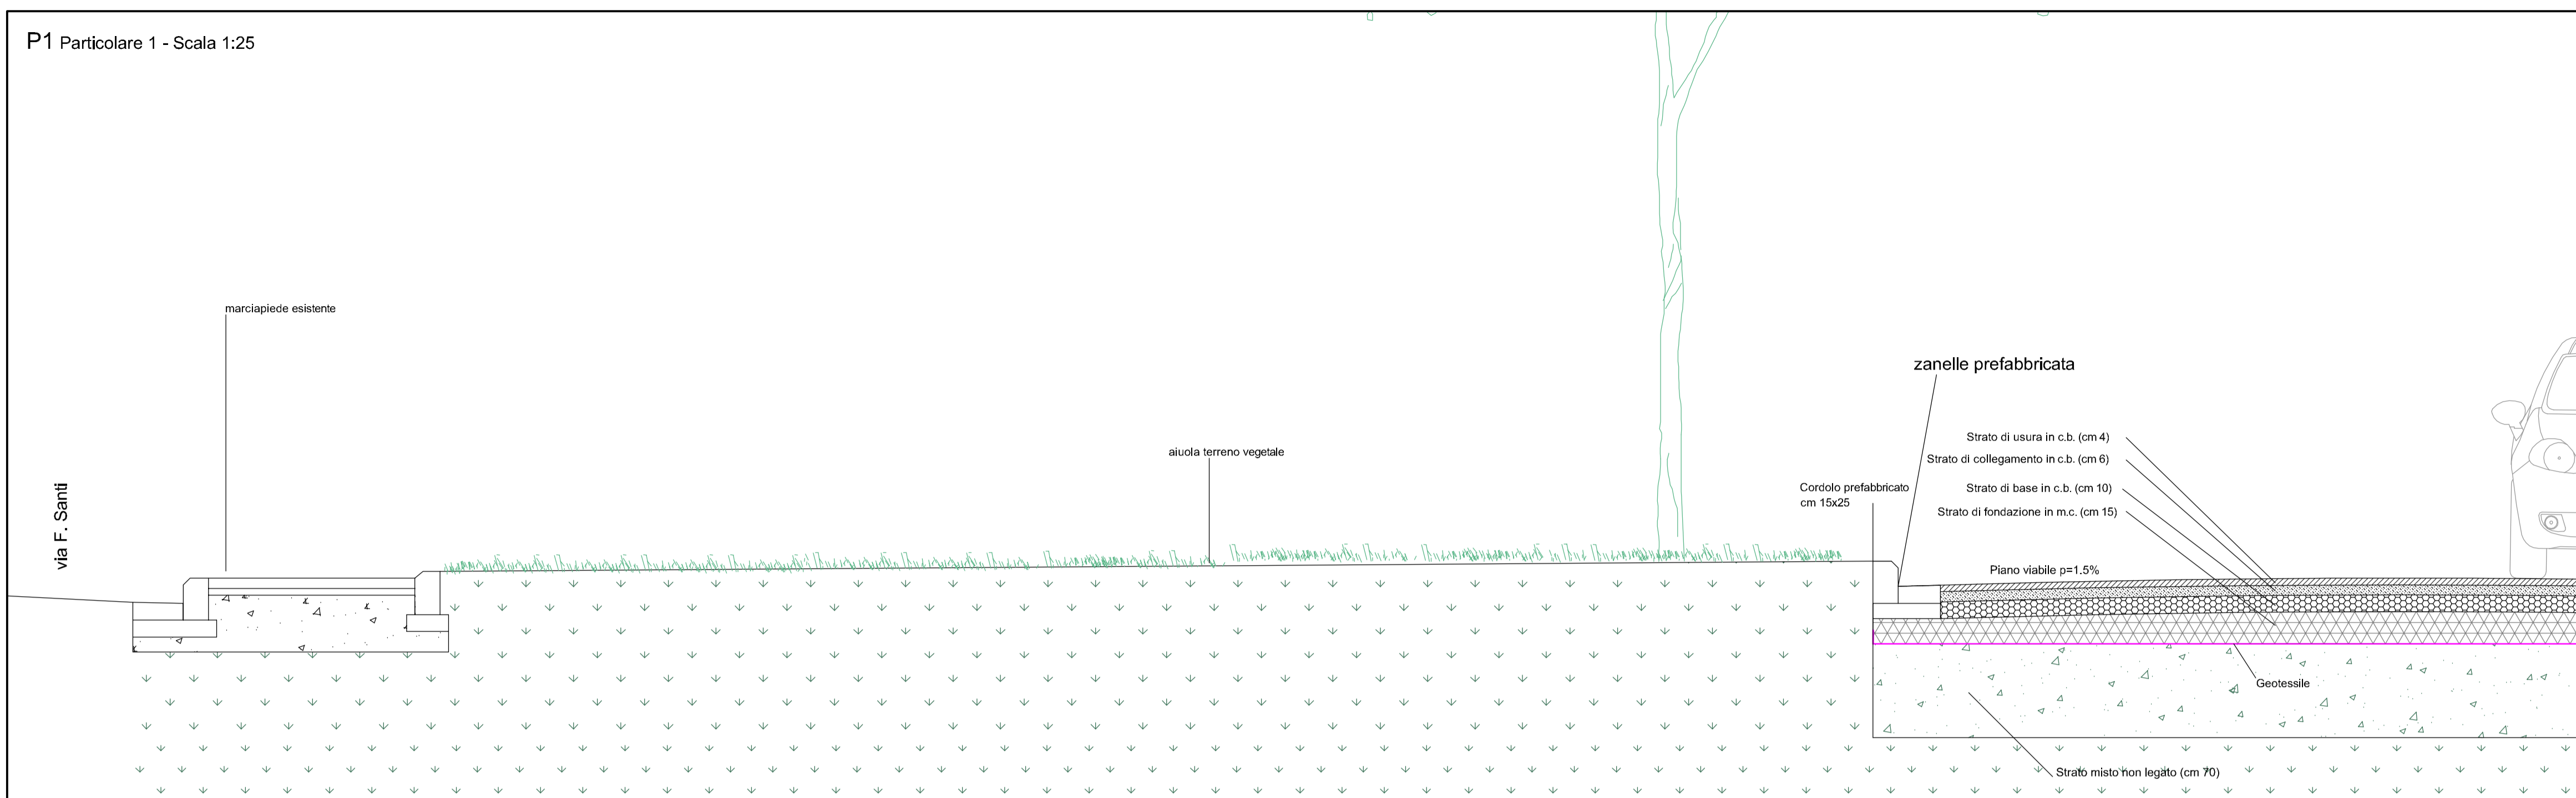

P2 Particolare 2 - Scala 1:25

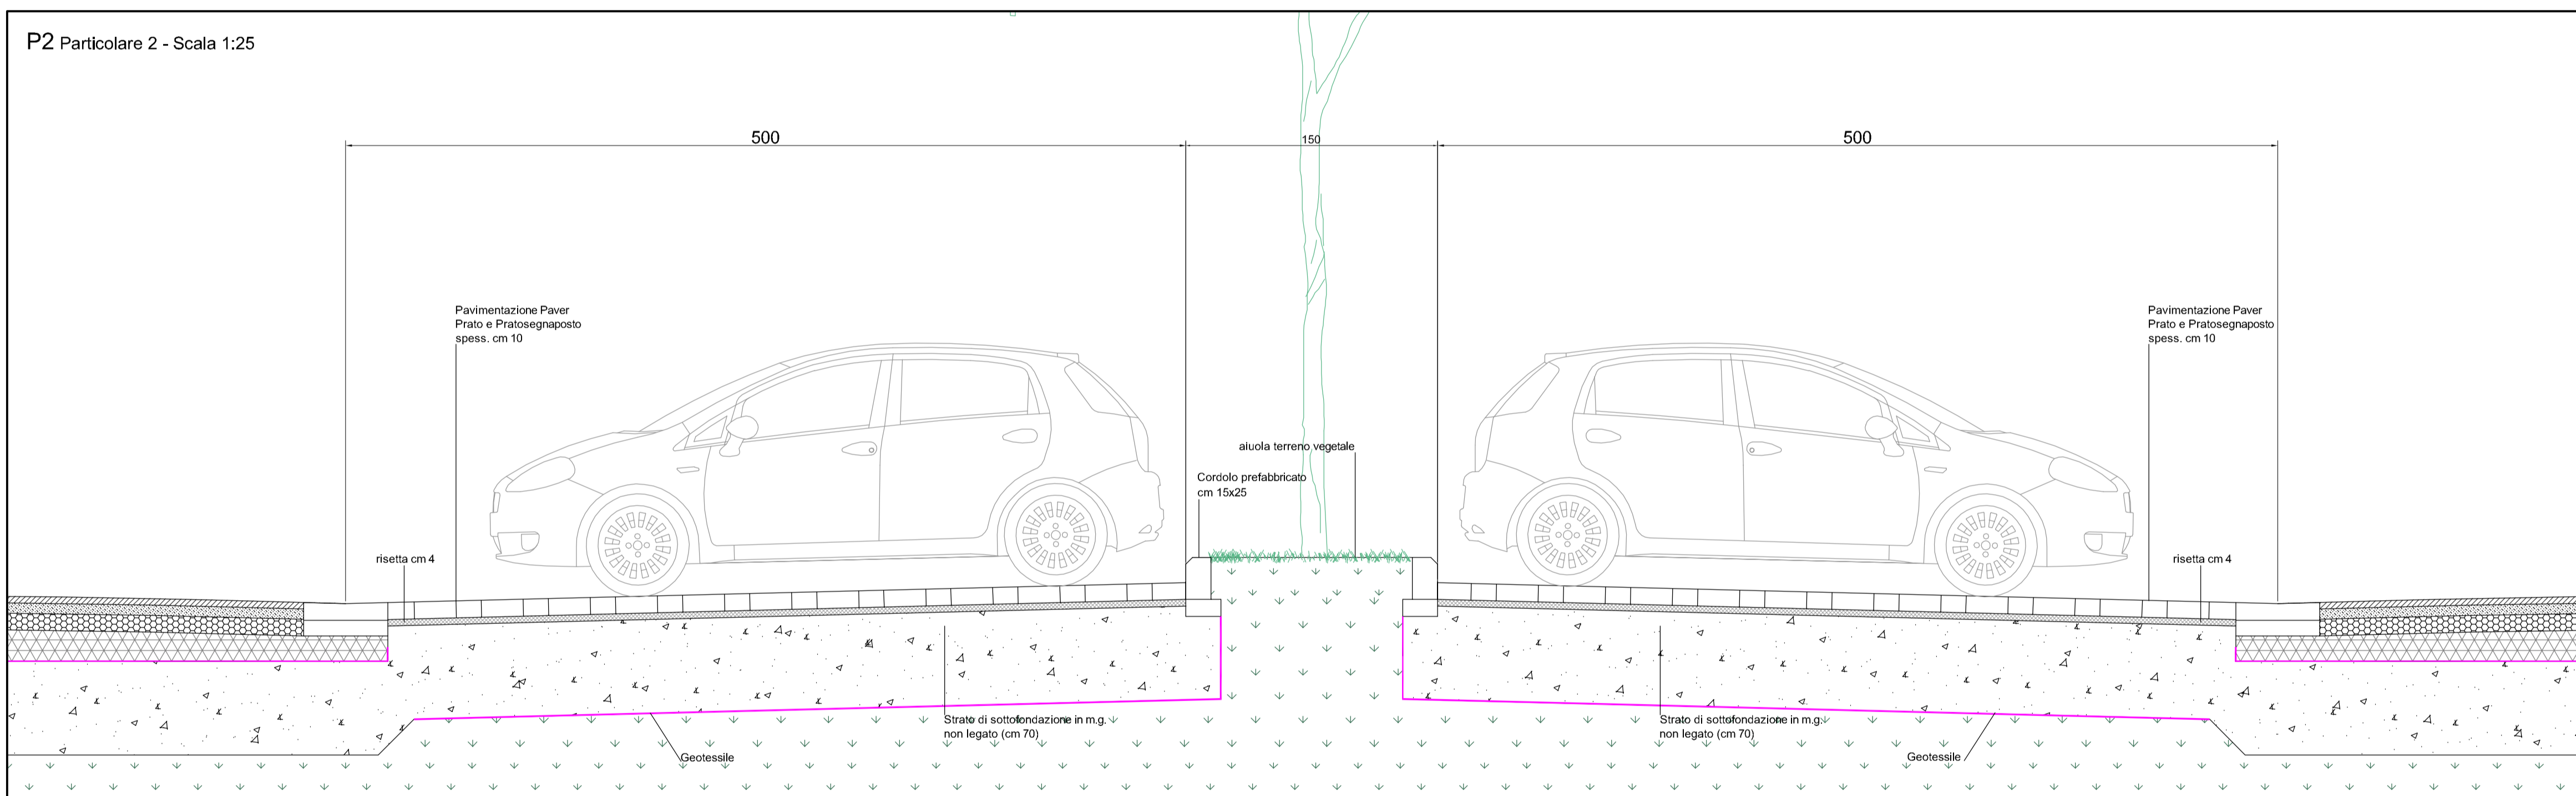

P3 Particolare 3 - Scala 1:25

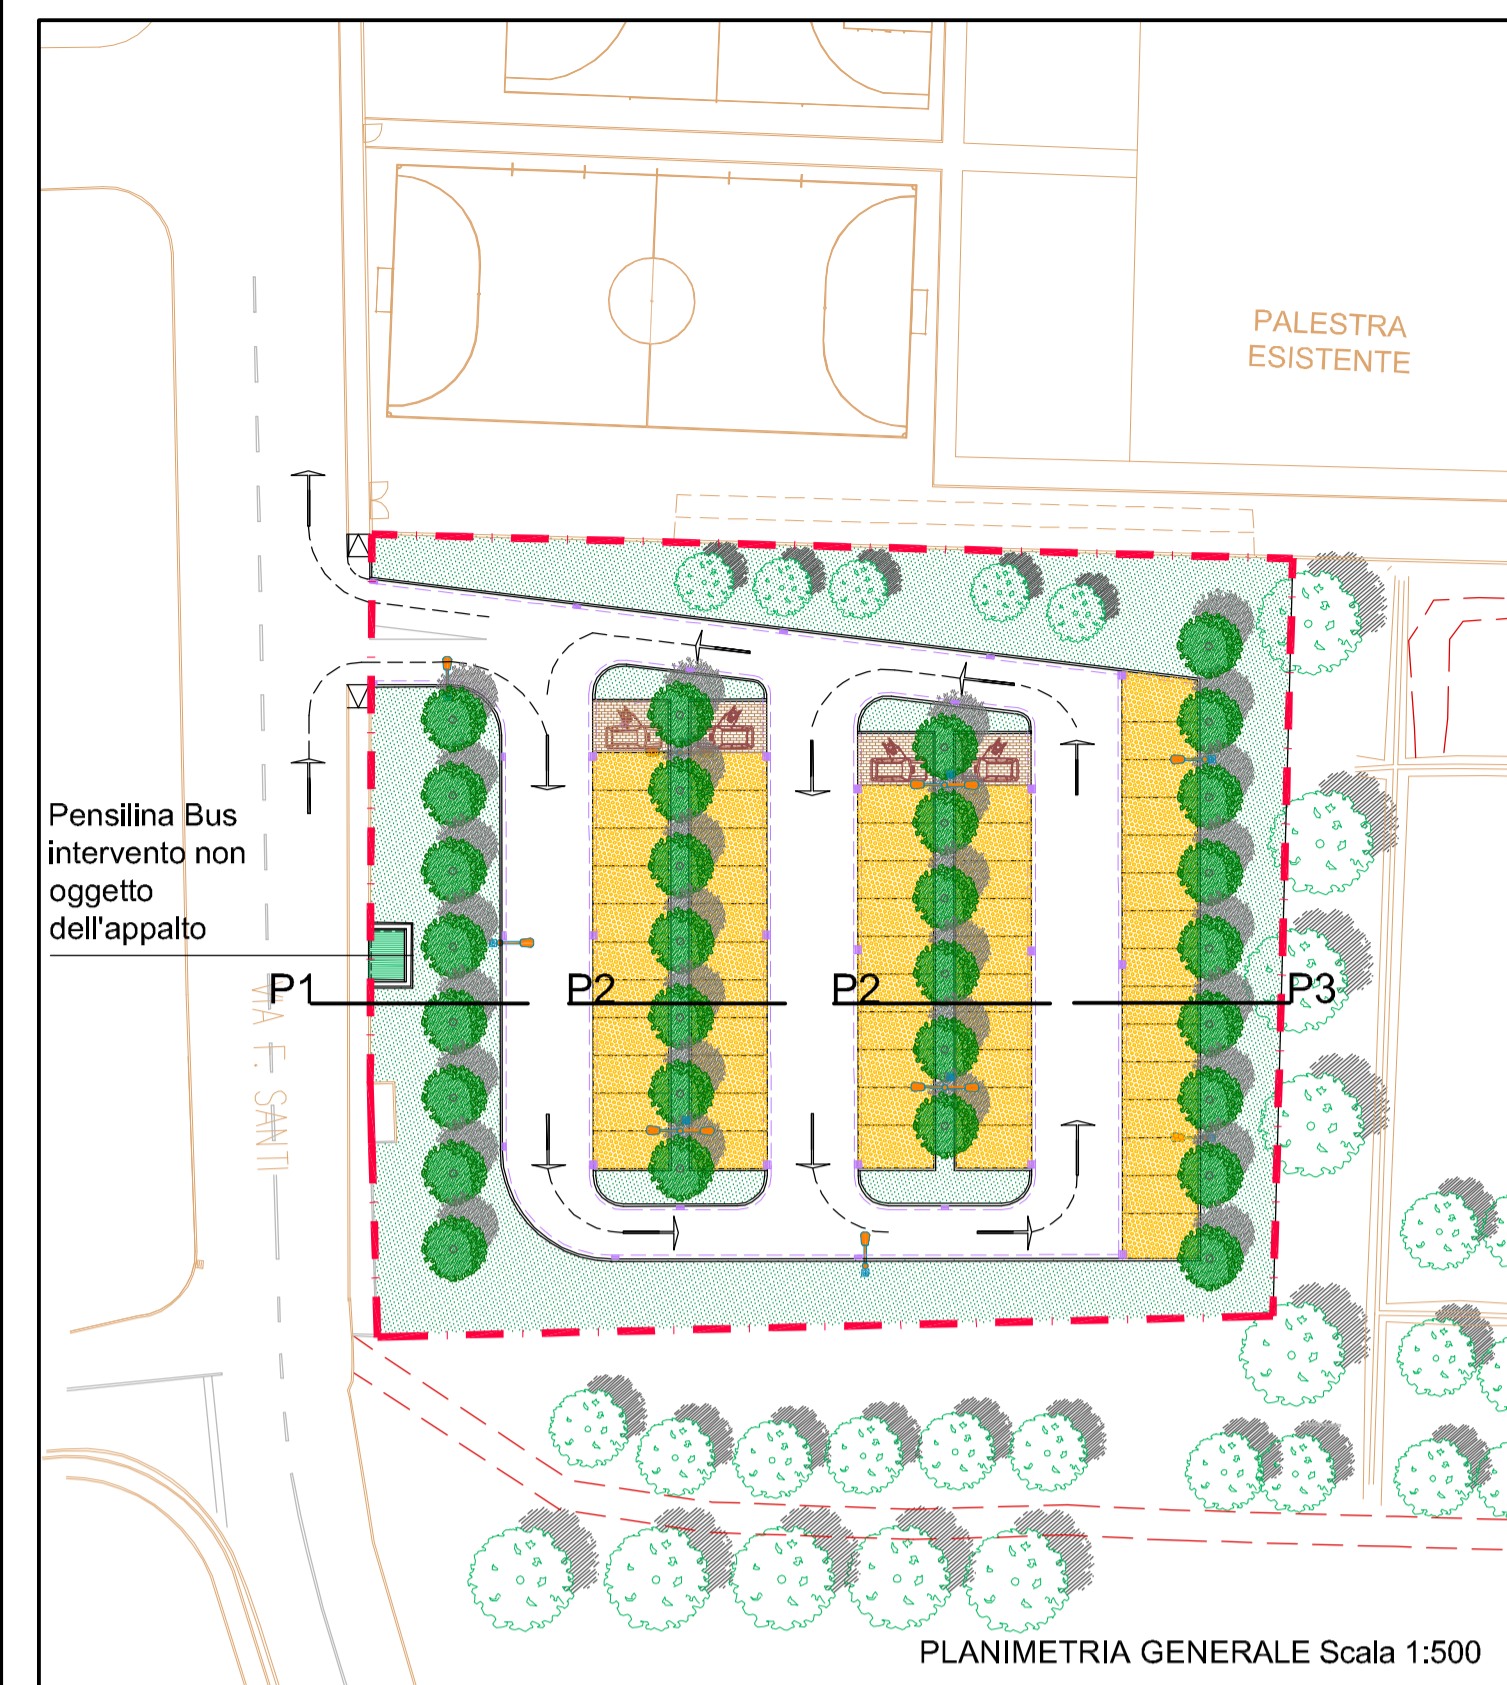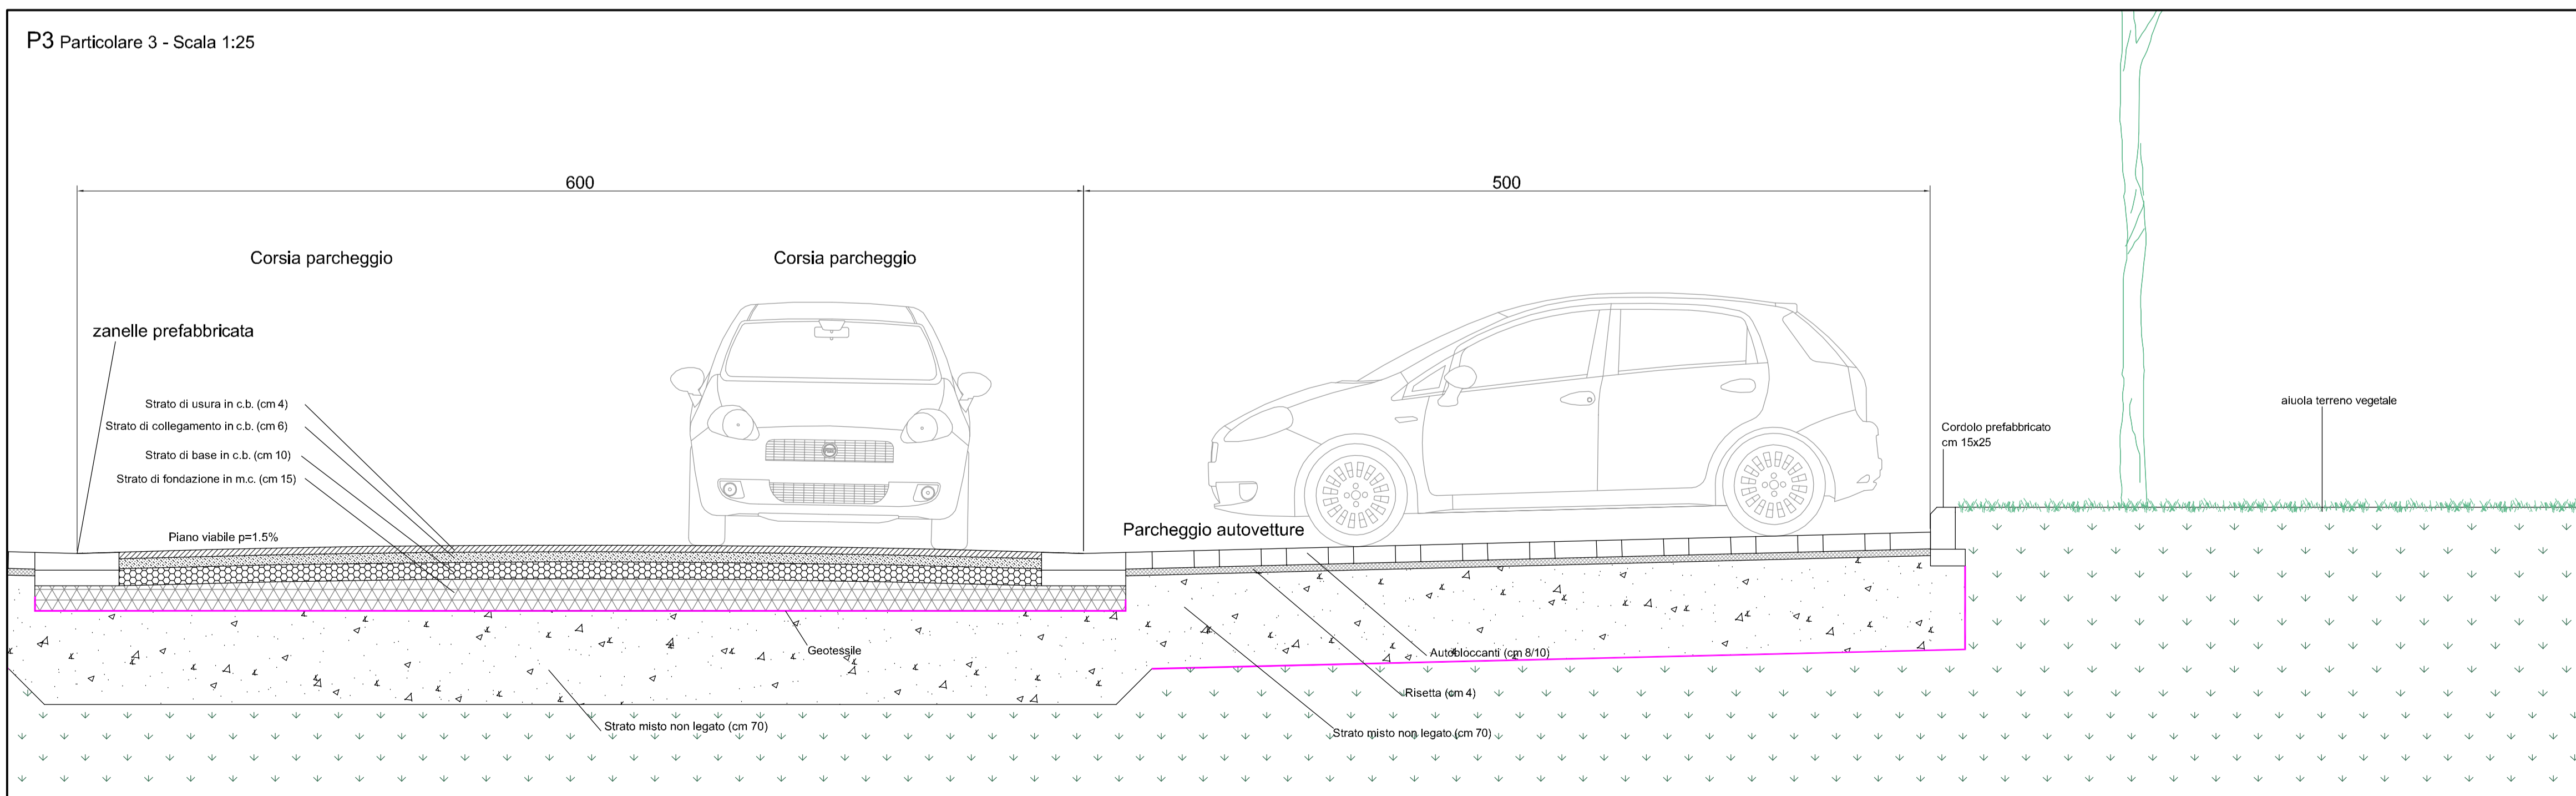

--- Limite dell'intervento



**COMUNE
DI PISTOIA**



U.O.C. Viabilità, Progetti Speciali ed Espropri | Via XXVII Aprile, 17 - 51100 Pistoia | infrastrutture@comune.pistoia.it

Lavori

PROGRAMMA STRAORDINARIO DI INTERVENTO PER LA RIQUALIFICAZIONE URBANA E LA SICUREZZA DELLE PERIFERIE DELLE CITTÀ METROPOLITANE E DEI COMUNI CAPOLUOGO DI PROVINCIA IN ATTUAZIONE DELLA LEGGE 28/12/2018 N.208, ART.1, COMMI 974, 975, 976, 977, 978.

**BOTTEGONE: DALLA CITTÀ LINEARE ALLA SMART SOCIAL CITY.
INTERVENTO 2A. LOTTO 1.1: CAPOLINEA BUS, SCUOLABUS, BIKE PARK DELLA SCUOLA M.L.K.**

Progetto numero

19100/2025

Ubicazione dell'intervento

Via F. Santi, loc. Bottegone

Responsabile unico del progetto
Ing. Carlo Alberto Masi

Progettista e CSP
**A.T.P.
Studio Tecnico Ingegneri Mannelli
Associati
Studio Tecnico Associato R. Breschi,
S. Fedi, A. Santiloni Architetti**

Progettista delle opere impiantistiche
.....

Progettista delle opere irrigue
.....

PROGETTO DI FATTIBILITÀ TECNICA ED ECONOMICA

Oggetto elaborato

**PROGETTO
PLANIMETRIA GENERALE
SEZIONI STRADALI**

Scala 1:500, 1:25

Codice CUP

C57H18000480001

Pistoia li

Ottobre 2025

Elaborato

TAVOLA 06