
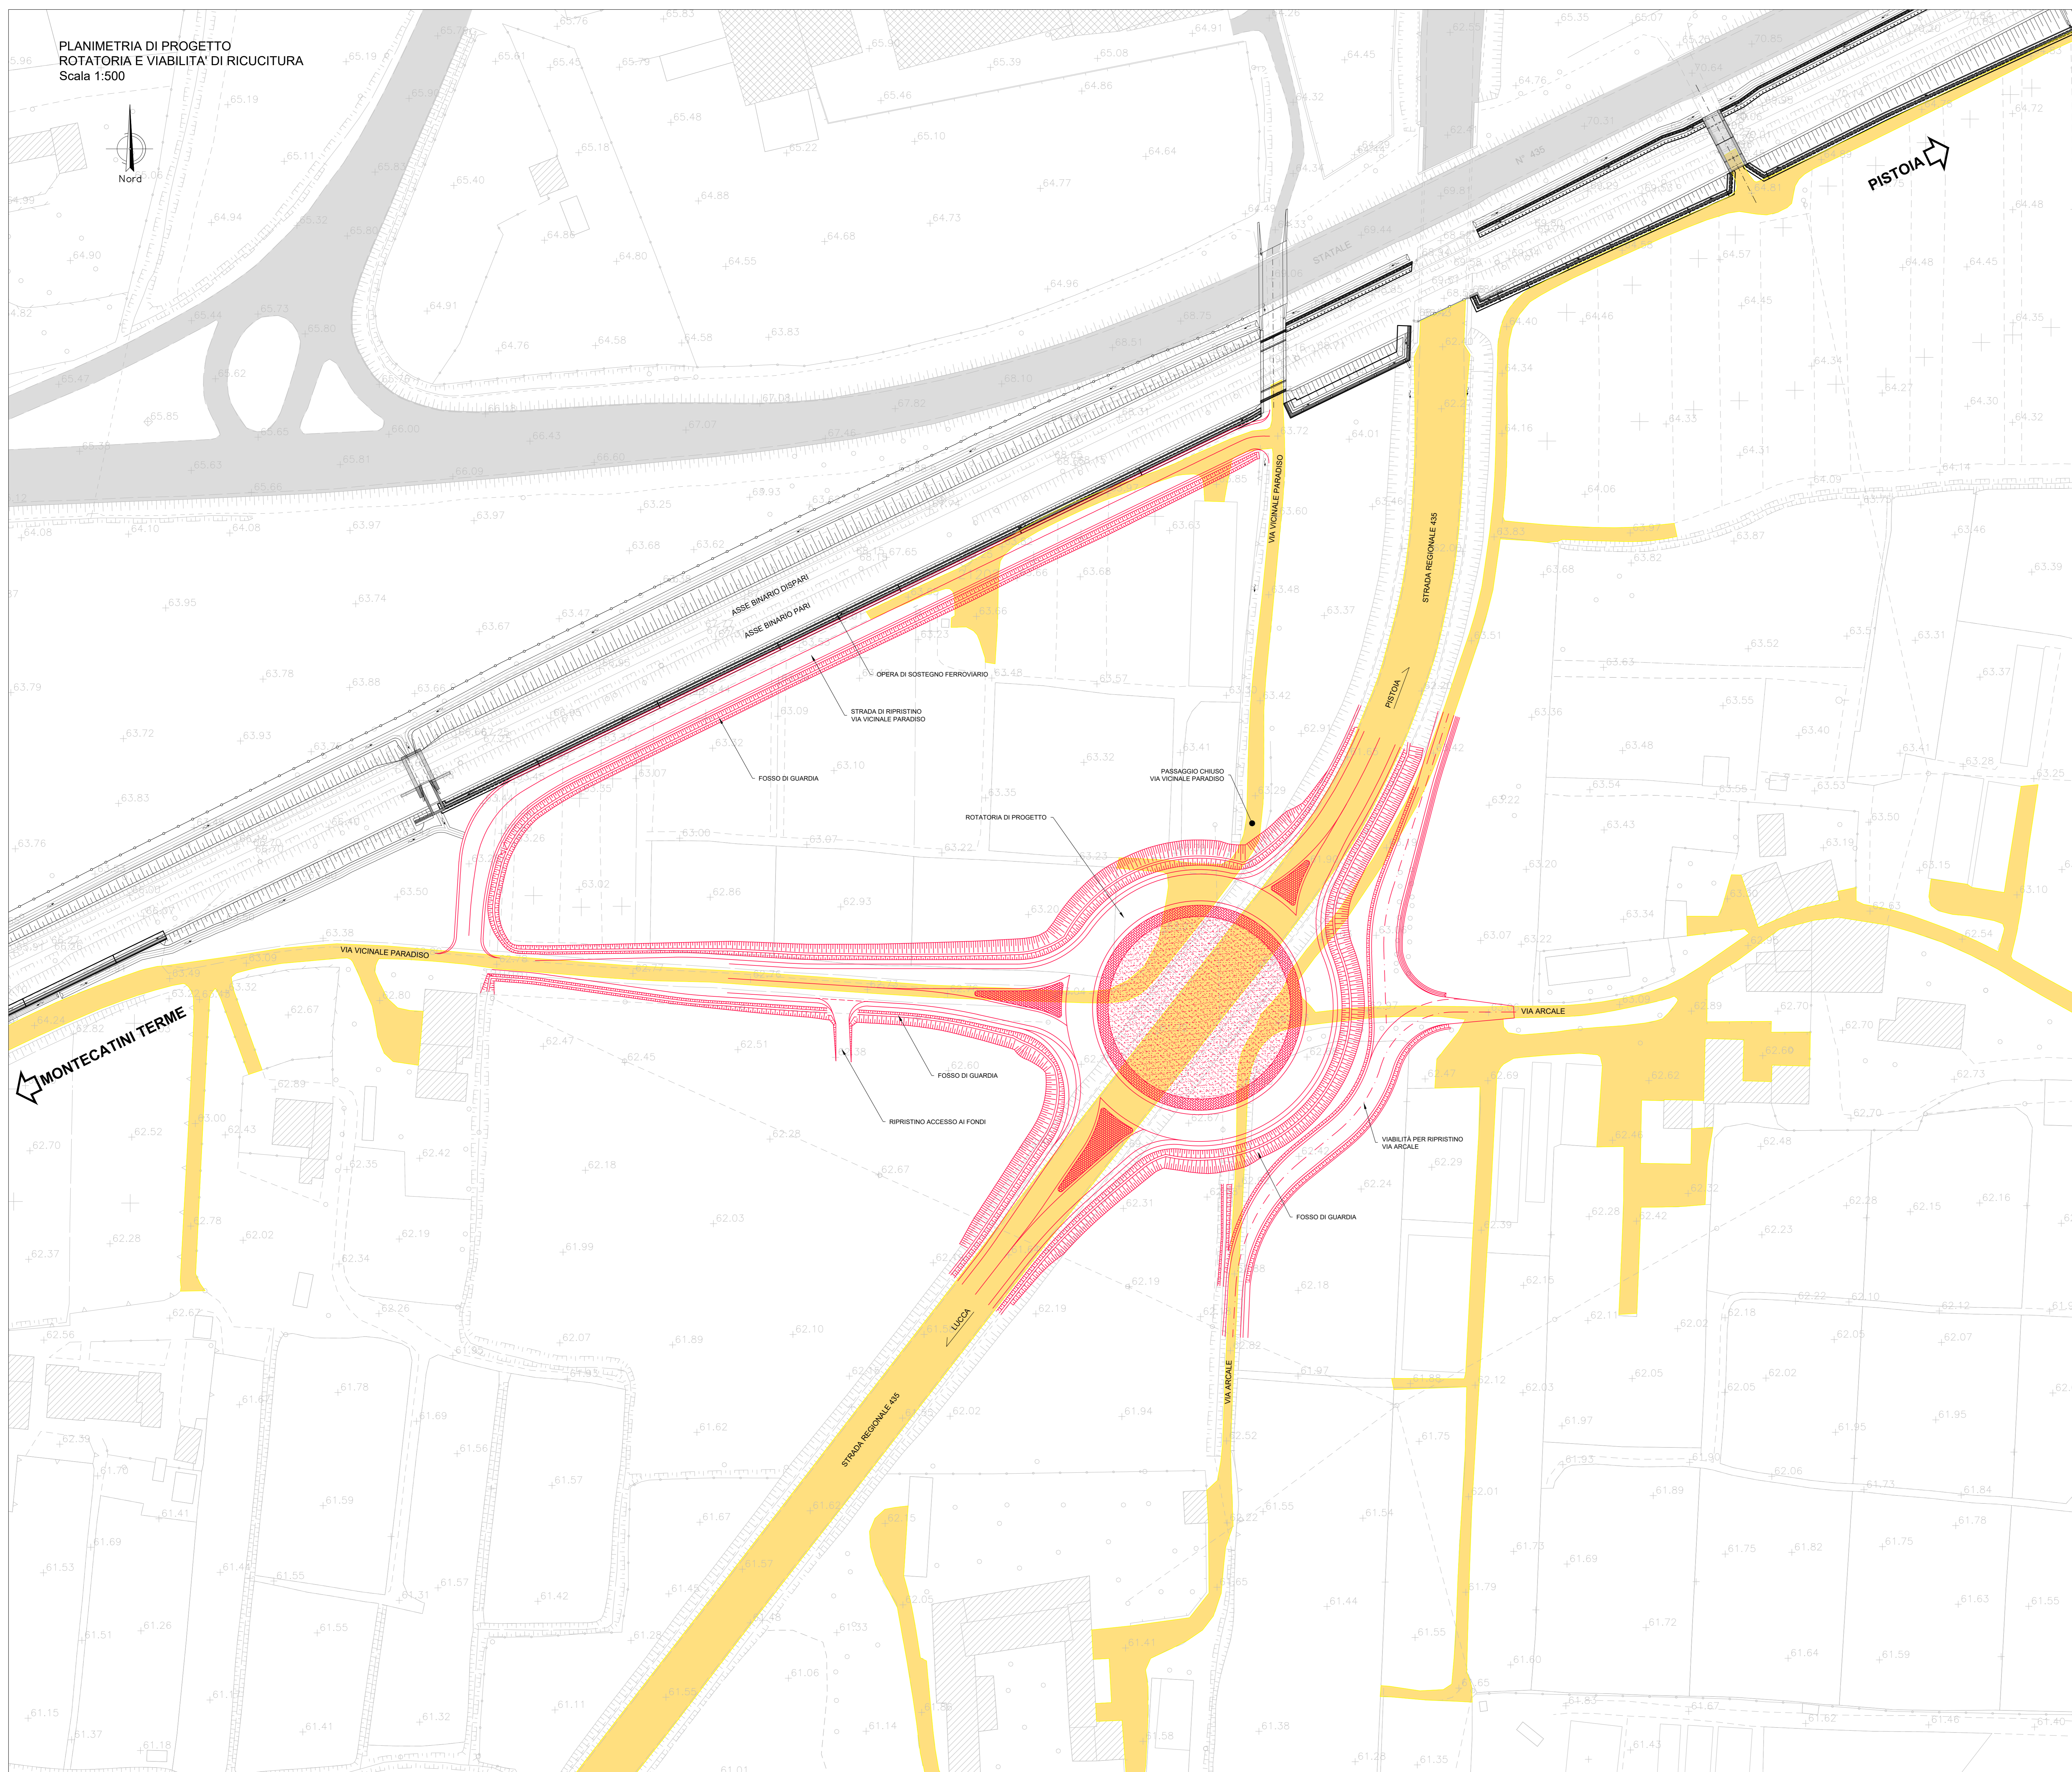


PLANIMETRIA DI PROGETTO
ROTATORIA E VIABILITA' DI RICUCITURA
Scala 1:500

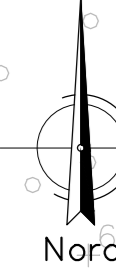

LEGENDA

- STATO ATTUALE
- STATO DI PROGETTO

COMMITTENTE: Direzione Investimenti - Direzione Investimenti Area Centro

SOGGETTO TECNICO: Direzione Operativa Infrastrutture Territoriale Firenze - S.O. Ingegneria

PROGETTAZIONE: APPALTAZIONE: MANDANTE:

PROGETTO ESECUTIVO DI DETTAGLIO

LINEA PISTOIA - LUCCA - VIAREGGIO / PISA
RADDOPPIO DELLA LINEA PISTOIA - LUCCA - PISA S.R.
TRATTA PISTOIA - MONTECATINI TERME

VIABILITA' Rotatoria lato Pistoia Km 2+288
Sovrapposito stato attuale - stato di progetto

SCALA: 1:500
Foglio 1 di 1

PROGETTO/ANNO	SOTTOPR.	LIVELLO	NOME DOC.	PROGR.OP.	FASE	FUNZ.	NUMERAZ.
1346PO	S05	PR	TSSP	08	01		1018

Revis.	Descrizione	Redatto	Data	Verificato	Data	Approvato	Data	Autorizzato	Data
0	Prima emissione	N. Graneri	10.07.2025						

POSIZIONE ARCHIVIO: LINEA SEDE TECN. NOME DOC. NUMERAZ.

Verificato e trasmesso Data: _____

Convalidato Data: _____

Archiviato Data: _____

File: _____